
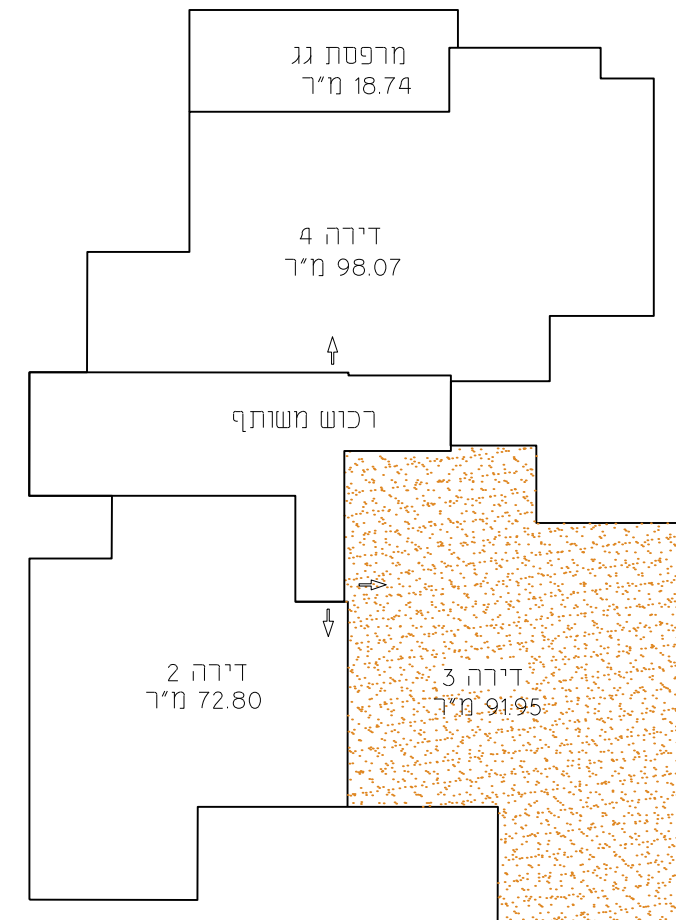


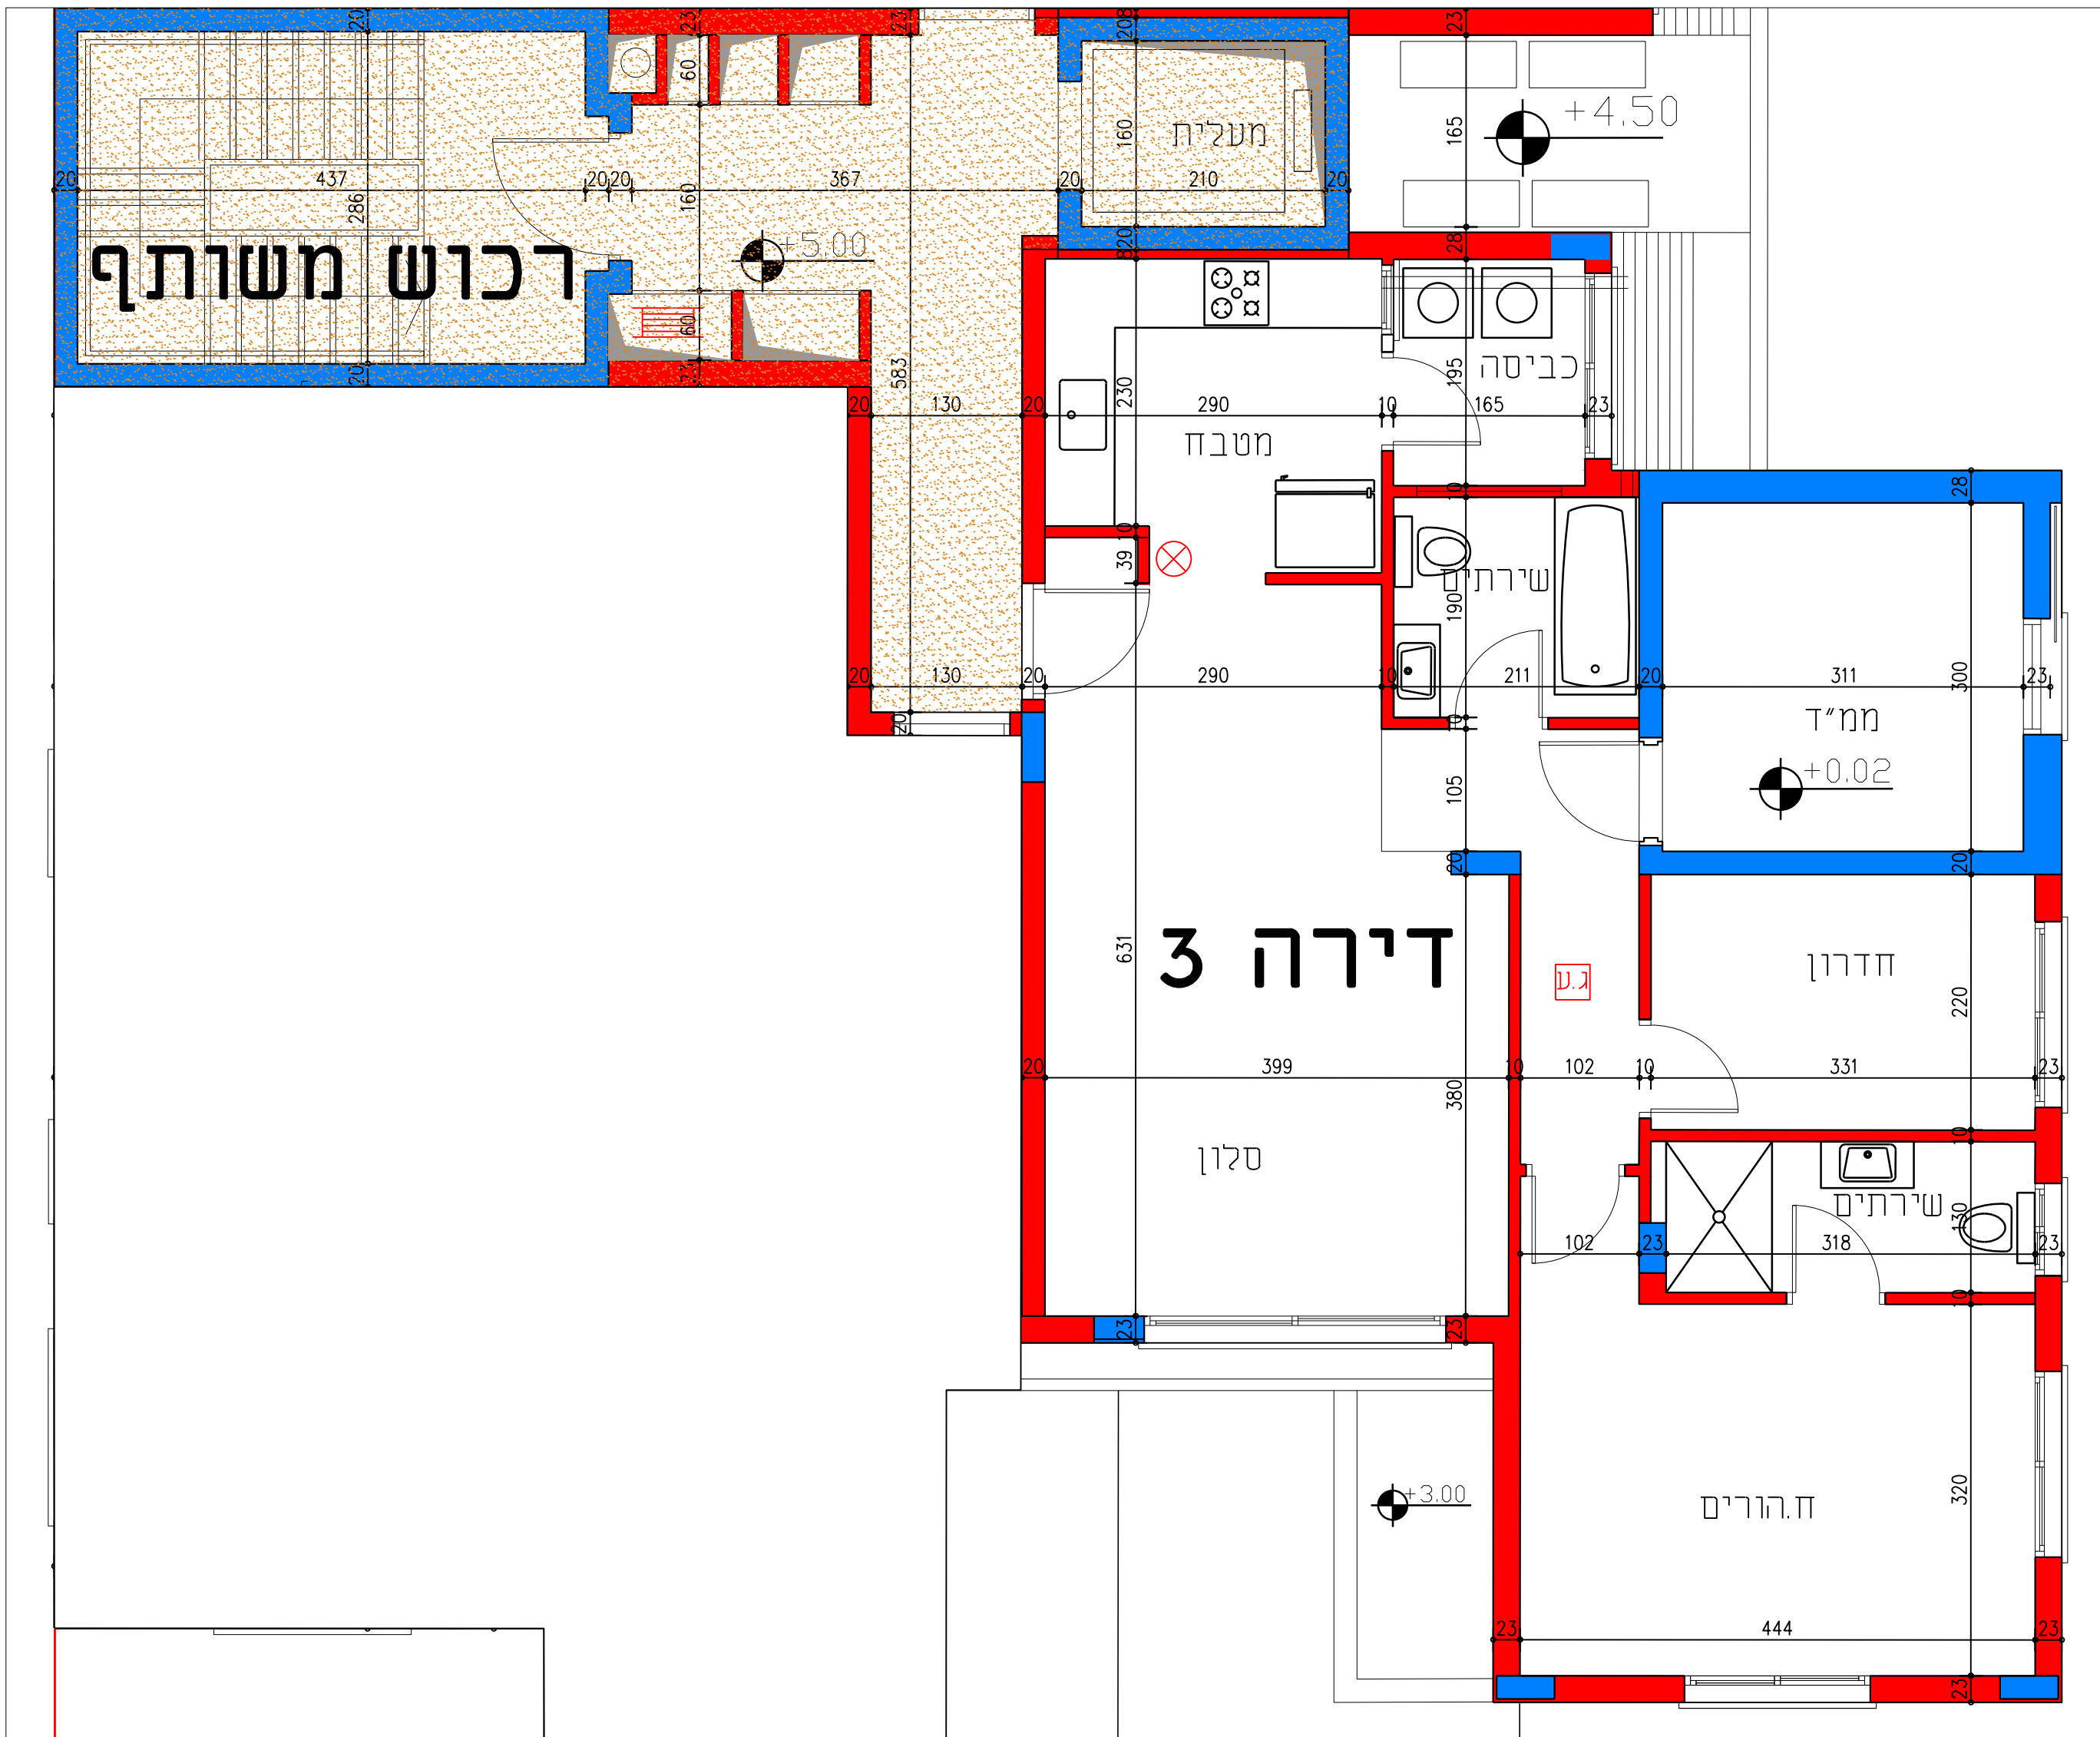

בנימינה	גוש: 10204	חס דירה 3
חלקה: 157	קומה א	
תשרים הדירה מסוכן לתאריך 13.06.2024 הכנת אדריאל ברנדיס המביתו ודחלסונו לפני הכרעה עניי עבר כי הדירה, עק משיחית יש תדורו מלחמת או הכנת מידות כי הדירה לשכום.		
אדריאל יוסי טל תכנון וניהול פרויקטים בע"מ דור יצחק 49, תיקן 074-3986555, 04-6388116, 04-6388116 office@yoseftal.com		
סוג הדירה: 4 חדרים שטח הדירה: 91.95 מ"ר		

פנטהאון				דירה 8
קומה ב'		דירה 7	דירה 6	דירה 5
קומה א'		דירה 4	דירה 3	דירה 2
הקרעק	חנות 3	חנות 2	חנות 1	דירה 1
המרחף/חניות			מחסן דירתי	מחסן דירתי

[illegible]

חתימת החברה:	חתימת הרוכש:	תאריך:
--------------	--------------	--------