




בנימינה	גוש: 10204	מס דירה 16
חצרים היריה	חלקה: 157	קומה ב
מסעודכן: 13.06.2024		
הפגש אדואר כנביהם תחנתים ודואמאס יפני בריבית עירי כנכר כר המירוח, עקר עטיות שי כדורע תלחנז אלכר כדורע מירוח ע"י מיריה כרסמס.		
אדריכל יוסף טל		
תכנון וניהול פרויקטים בע"מ		
רח הרצל 49, ירקון 3098255, 053696555, 046398116 office@yoseftal.com		
סוג הדירה: 3 חדרים+חורון שטח הדירה: 92.48 מ"ר שטח מרפסת: 11.84 מ"ר		

פנטהאון					דירה 8
קומה ב'		דירה 7	דירה 6		דירה 5
קומה א'		דירה 4	דירה 3		דירה 2
קרקע	חנות 3	חנות 2	חנות 1		דירה 1
קמרחף/חניות			מחסן מסחרי		מחסן דירות



- [illegible]

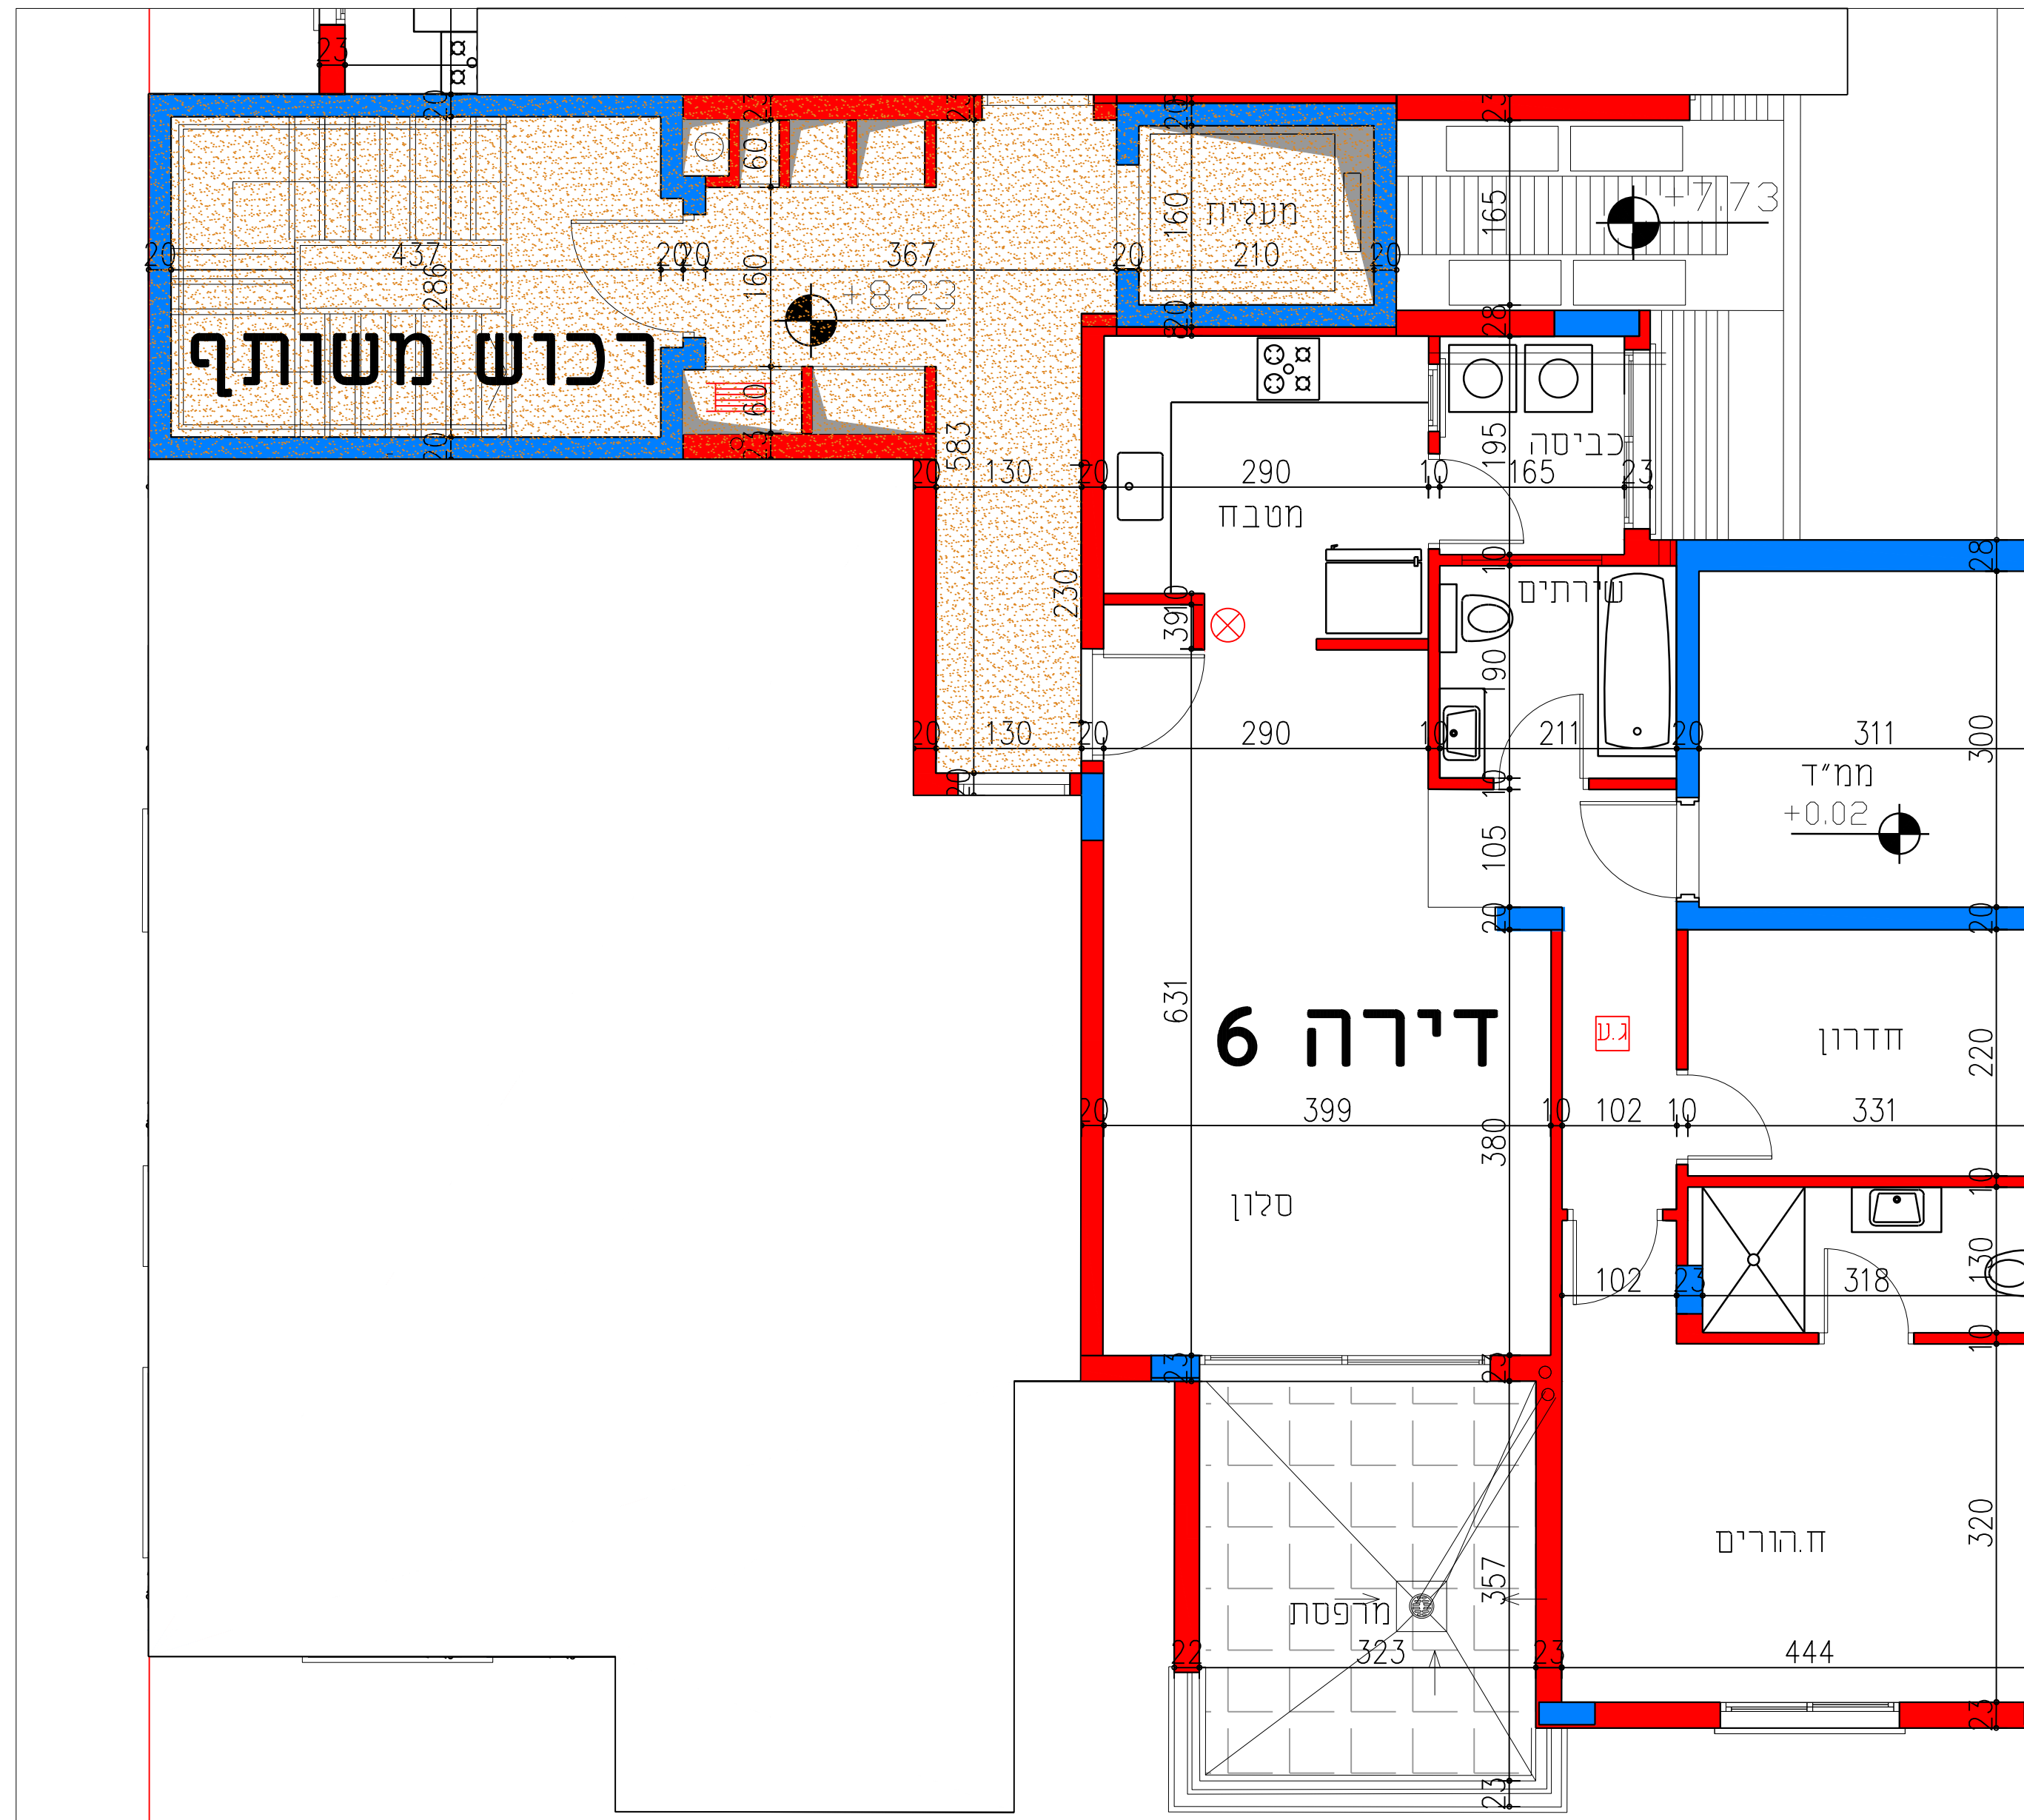

חתימת החברה: חתימת הרוכש: חאריך: