
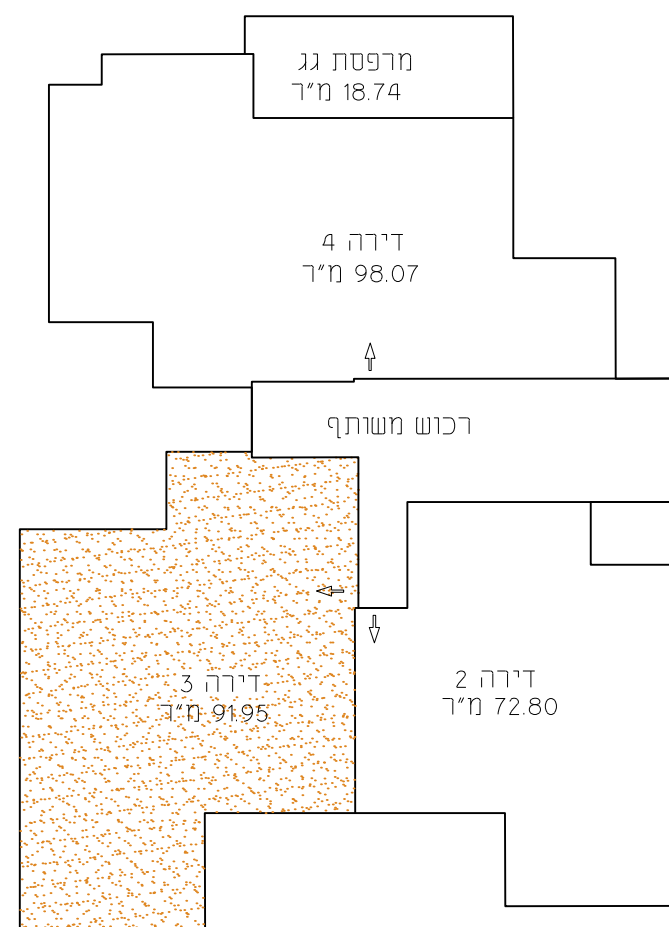


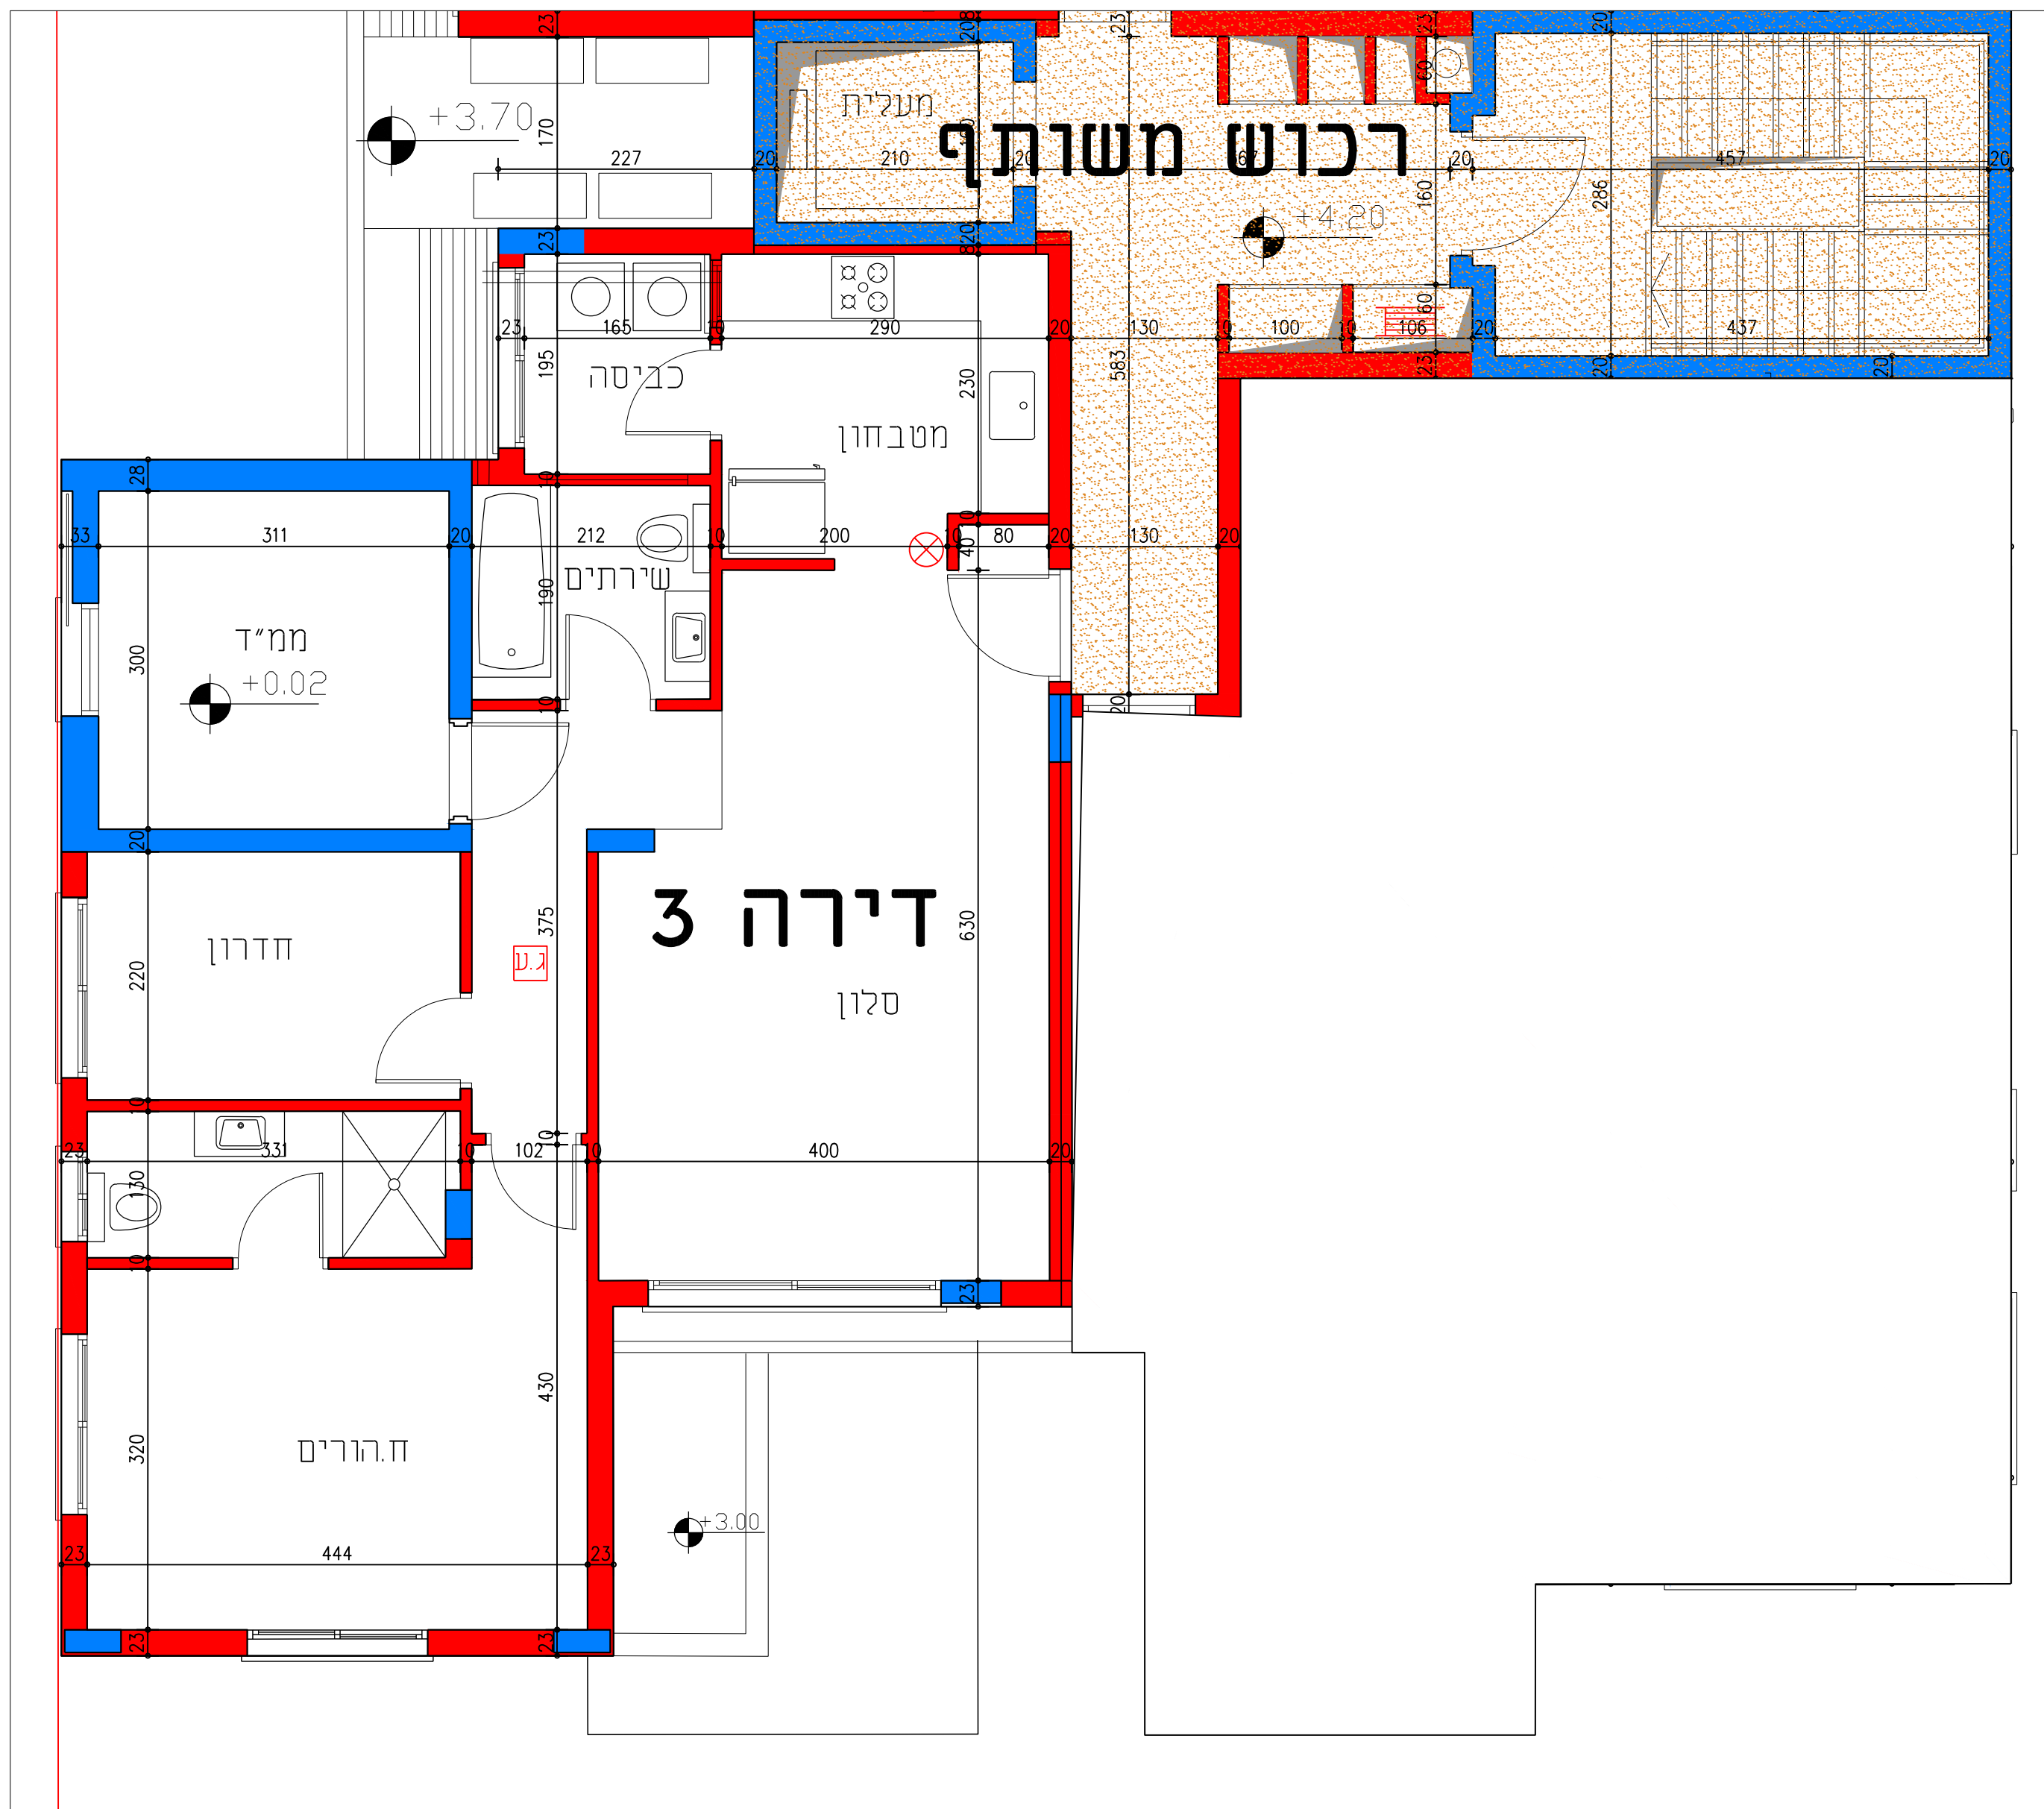

מס דירה 3 קומה א	גוש: 10204 חלקה: 157	בנימינה
תשרים ה'תשפ"ד סעודכן לתאריך 04.06.2024 המבצע: אורלי כהנא, תכניתו (התכנית) תשרים לפי תשרים. ע"י רכישת כל היתרות של תשרים לפי תשרים. אין מעבר מידות ע"י מידה בשטח.		
YOSEF TAL אדריכל יוסי טל תכנון וניהול פרויקטים בע"מ רח הריצל 48, ירכון 07700023/5, 052368655/04, 04-6398116		
סוג הרידה: 4 חדרים נשחם הרידה: 91.95 מ"ר		

פנסהאז					דירה 8
קומה ב'		דירה 7	דירה 6		דירה 5
קומה א'		דירה 4	דירה 3		דירה 2
ק.קרנע	חנות 3	חנות 2	חנות 1		דירה 1
ק.מרתף/חניות			מחסן דירה	מחסן דירה	

[illegible]

חתימת החברה: חתימת הרוכש: תאריך: